

AANVRAAG TOT STEDENBOUWKUNDIGE VERGUNNING

DOSSIERNUMMER **19_0546**
 OPDRACHTGEVER **DEWEO BVBA**
 zaakvoerder Kristof De Weirdt
 Stationstraat 63A
 9190 Stekene (Kemzeke)

PROVINCIE / GEMEENTE **OVL, 9190 STEKENE**
 ADRES **HEIRWEG 163-167, LOT 1 tot 8**
 KADASTER **AFD. 1, SIE. B, N° 586M**
 DATUM **25/10/2019**

ONTWERP **BOUWEN VAN 8 EENGEZINSWONINGEN**

SCHAAL **1/100**


BETREFT **PLAN GELIJKVLOERS LOT 1,2 en 3 nieuwe toestand**

5/31



KIM VDV
 ARCHITECT

0472/643661 T.
 VANDEVOORDEKIM@ARCHITECT.BE E.
 KRONENHOEKSTRAAT 50 A.
 9170 SINT-GILLIS-WAAS
 BE 0543 623 137 BTW

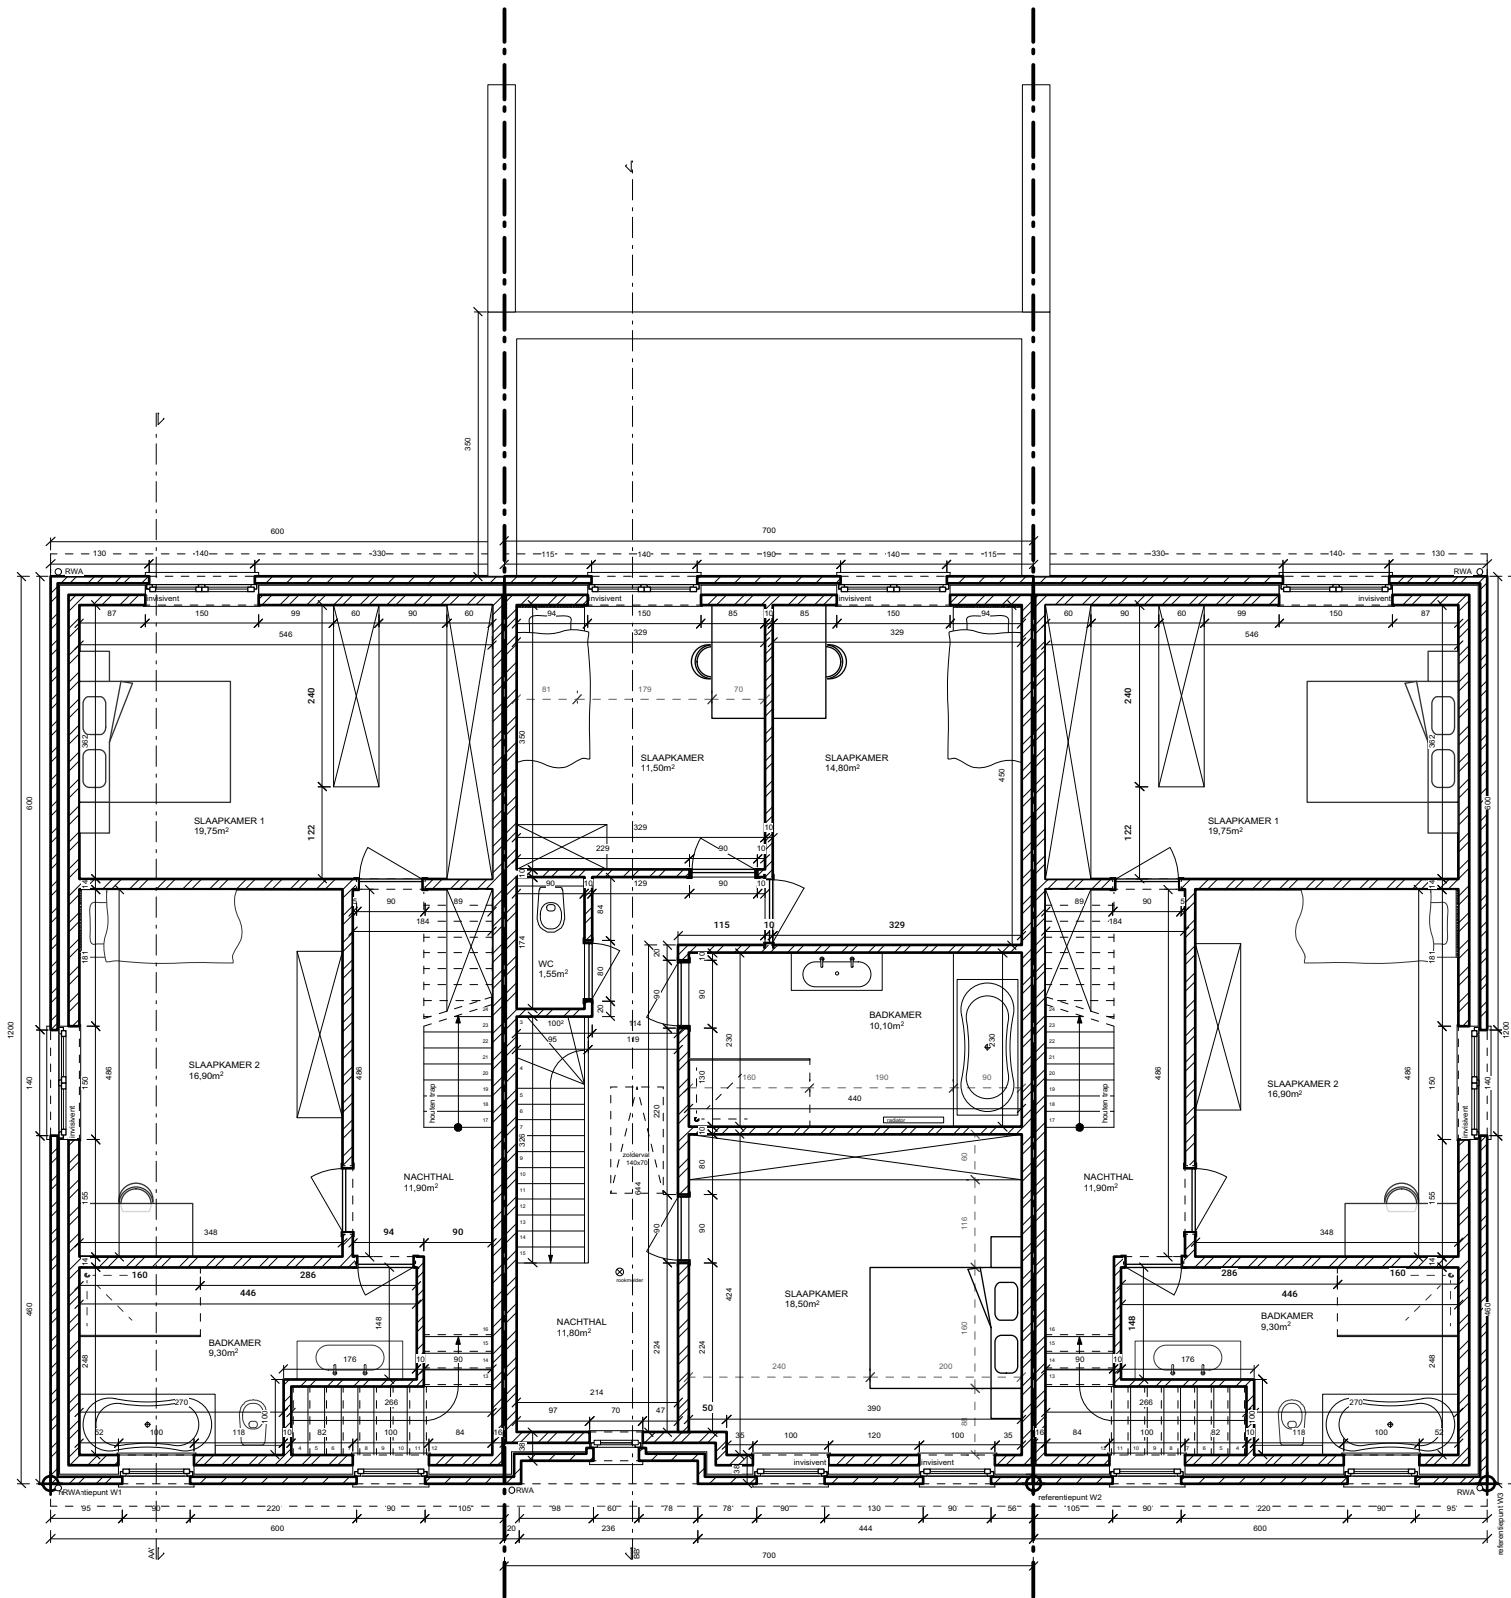

AANVRAAG TOT STEDENBOUWKUNDIGE VERGUNNING

DOSSIERNUMMER **19_0546**
 OPDRACHTGEVER **DEWEO BVBA**
 zaakvoerder Kristof De Weirdt
 Stationstraat 63A
 9190 Stekene (Kemzeke)


PROVINCIE / GEMEENTE **OVL, 9190 STEKENE**
 ADRES **HEIRWEG 163-167, LOT 1 tot 8**
 KADASTER **AFD. 1, SIE. B, N° 586M**
 DATUM **25/10/2019**

ONTWERP **BOUWEN VAN 8 EENGEZINSWONINGEN**

SCHAAL **1/100**


BETREFT **PLAN VERDIEPING LOT 1,2 en 3 nieuwe toestand**

6/31

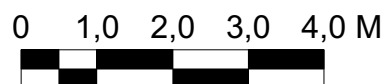

KIM VDV
 ARCHITECT

0472 / 643661 T.
 VANDEVOORDEKIM@ARCHITECT.BE E.
 KRONENHOEKSTRAAT 50 A.
 9170 SINT-GILLIS-WAAS.
 BE 0543 623 137 BTW

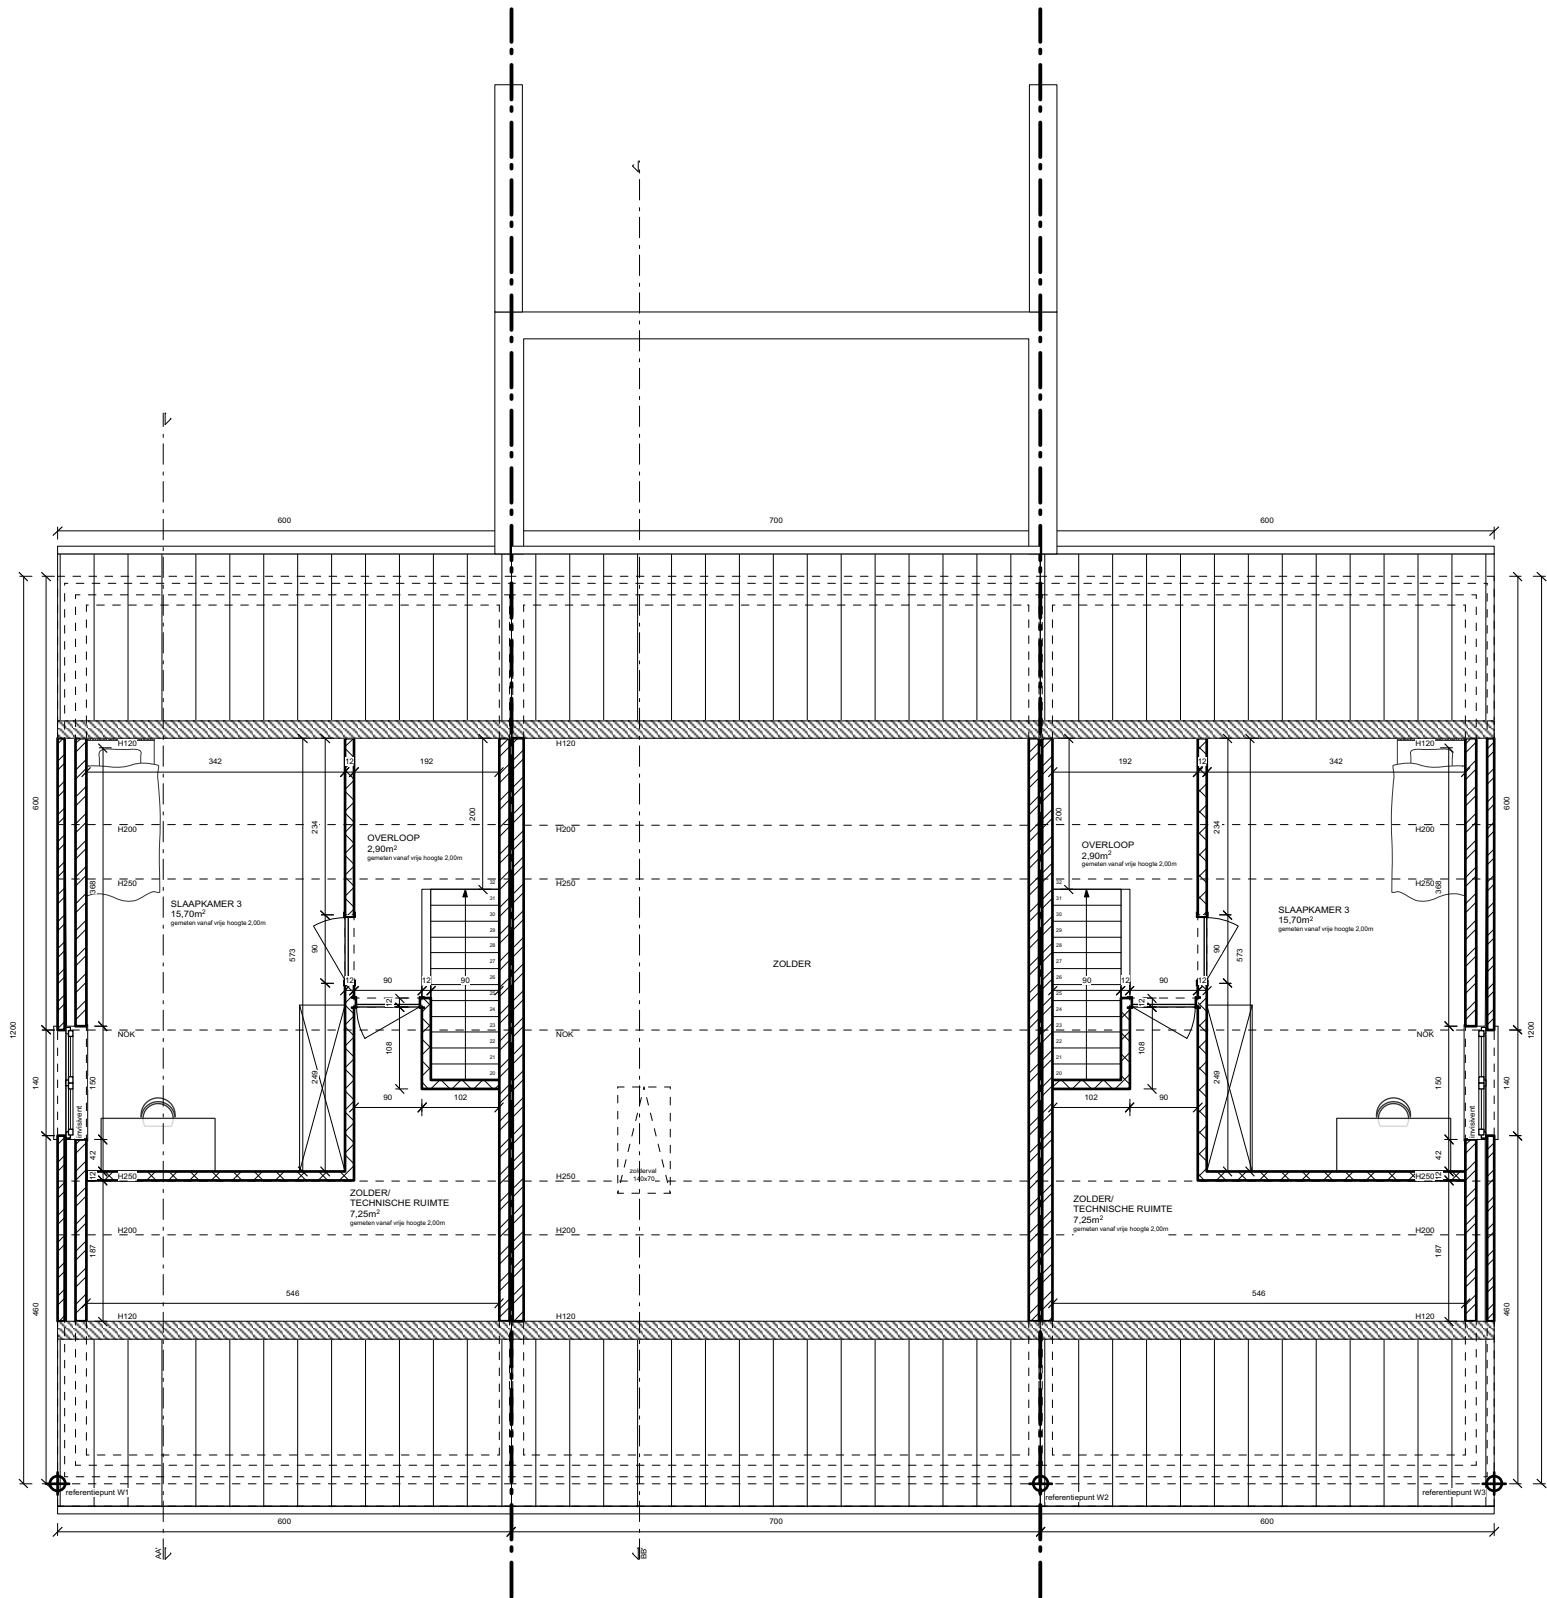

AANVRAAG TOT STEDENBOUWKUNDIGE VERGUNNING

DOSSIERNUMMER **19_0546**
 OPDRACHTGEVER **DEWEO BVBA**
 zaakvoerder Kristof De Weirdt
 Stationstraat 63A
 9190 Stekene (Kemzeke)


PROVINCIE/GEMEENTE **OVL, 9190 STEKENE**
 ADRES **HEIRWEG 163-167, LOT 1 tot 8**
 KADASTER **AFD. 1, SIE. B, N° 586M**
 DATUM **25/10/2019**

ONTWERP **BOUWEN VAN 8 EENGEZINSWONINGEN**

SCHAAL **1/100**

BETREFT **PLAN ZOLDER LOT 1,2 en 3 nieuwe toestand**

7/31

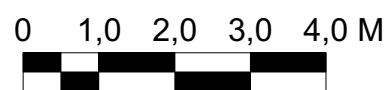

KIM VDV
 ARCHITECT

0472/643661 T.
 VANDEVOORDEKIM@ARCHITECT.BE E.
 KRONENHOEKSTRAAT 50 A.
 9170 SINT-GILLIS-WAAS
 BE 0543 623 137 BTW