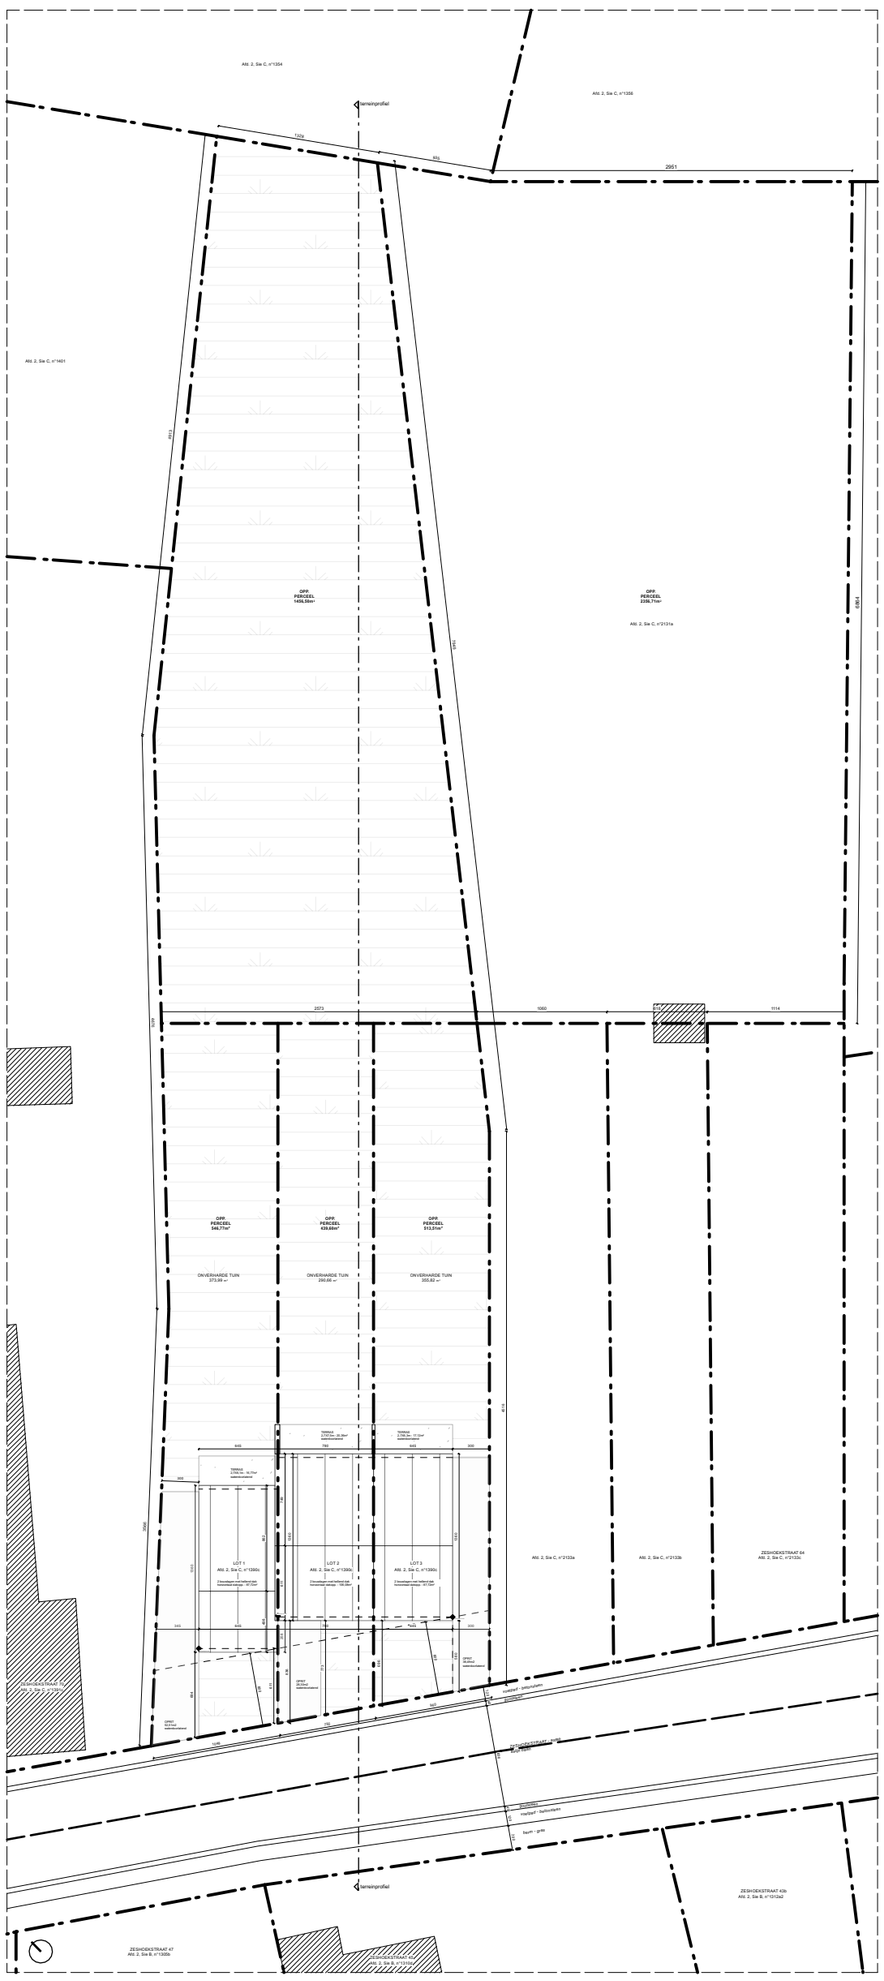

AANVRAAG TOT STEDENBOUWKUNDIGE VERGUNNING

ONTWERP **BOUWEN VAN 3 EENGEZINSWONINGEN**

BETREFT **INPLANTINGSPLAN - nieuwe toestand**

3/13

SCHAAL **1/500**

0 5 10 15 20 M

VDV ARCHITECTEN
DUURZAAM BOUWEN - CREATIEF VERBOUWEN