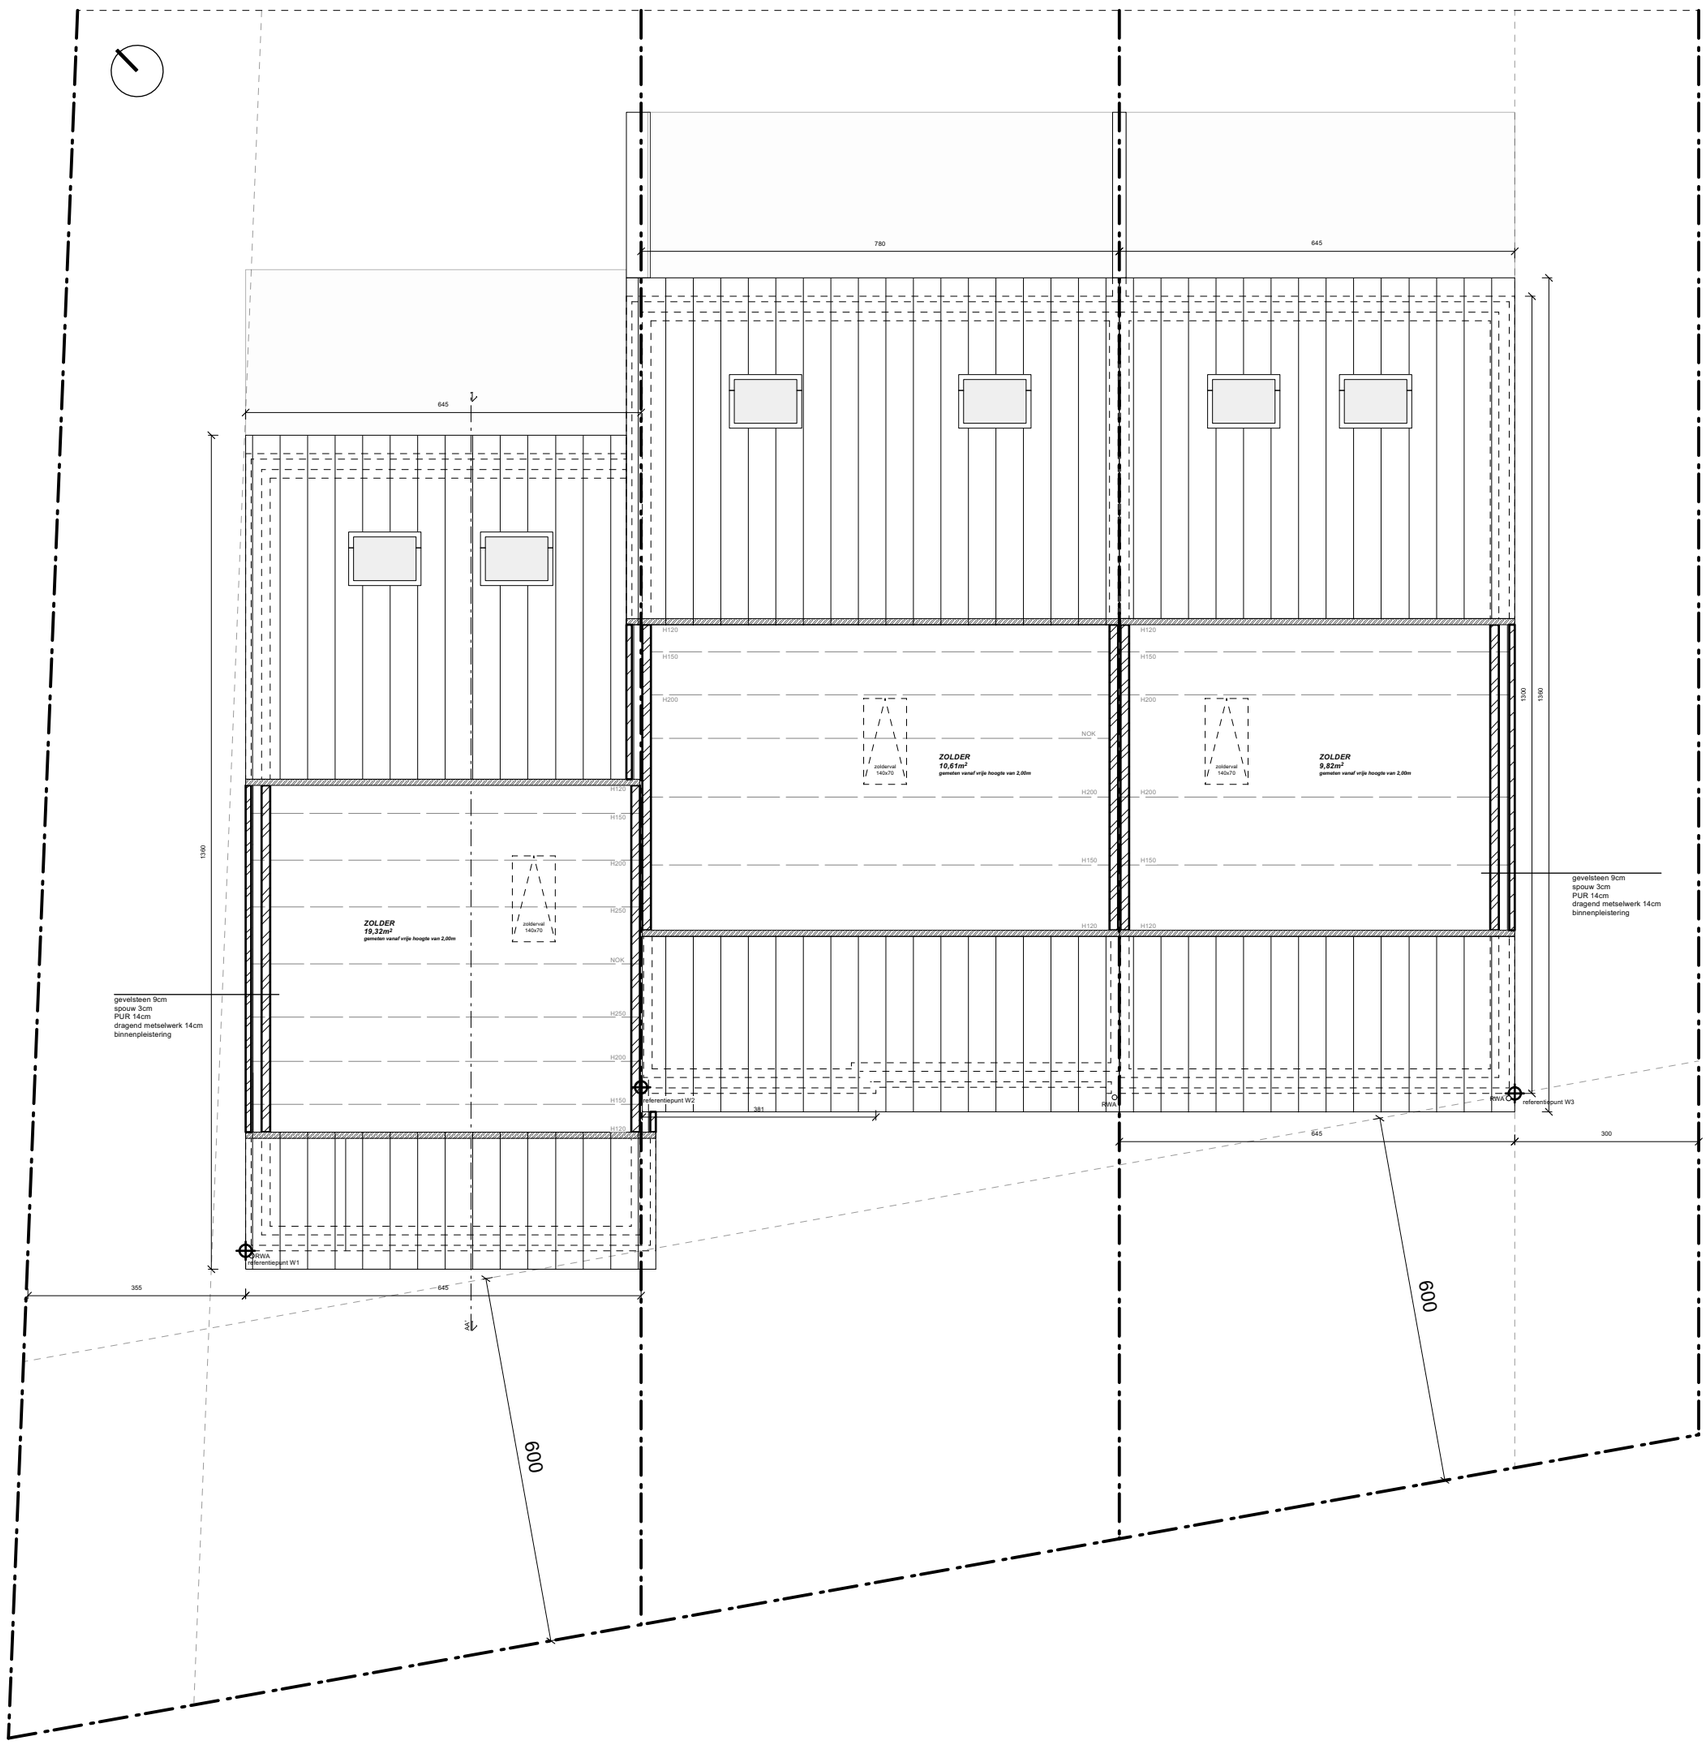


AANVRAAG TOT STEDENBOUWKUNDIGE VERGUNNING

ONTWERP **BOUWEN VAN 3 EENGEZINSWONINGEN**

BETREFT **PLAN ZOLDER - nieuwe toestand**

**8/13**

SCHAAL **1/100**

0 1,0 2,0 3,0 4,0 M

VDV ARCHITECTEN
DUURZAAM BOUWEN - CREATIEF VERBOUWEN