


POTAARDESTRAAT 36
Afd. 1, Sie A, n°535C/535D

FOTO 2

POTAARDESTRAAT
gemeenteweg - asfalt

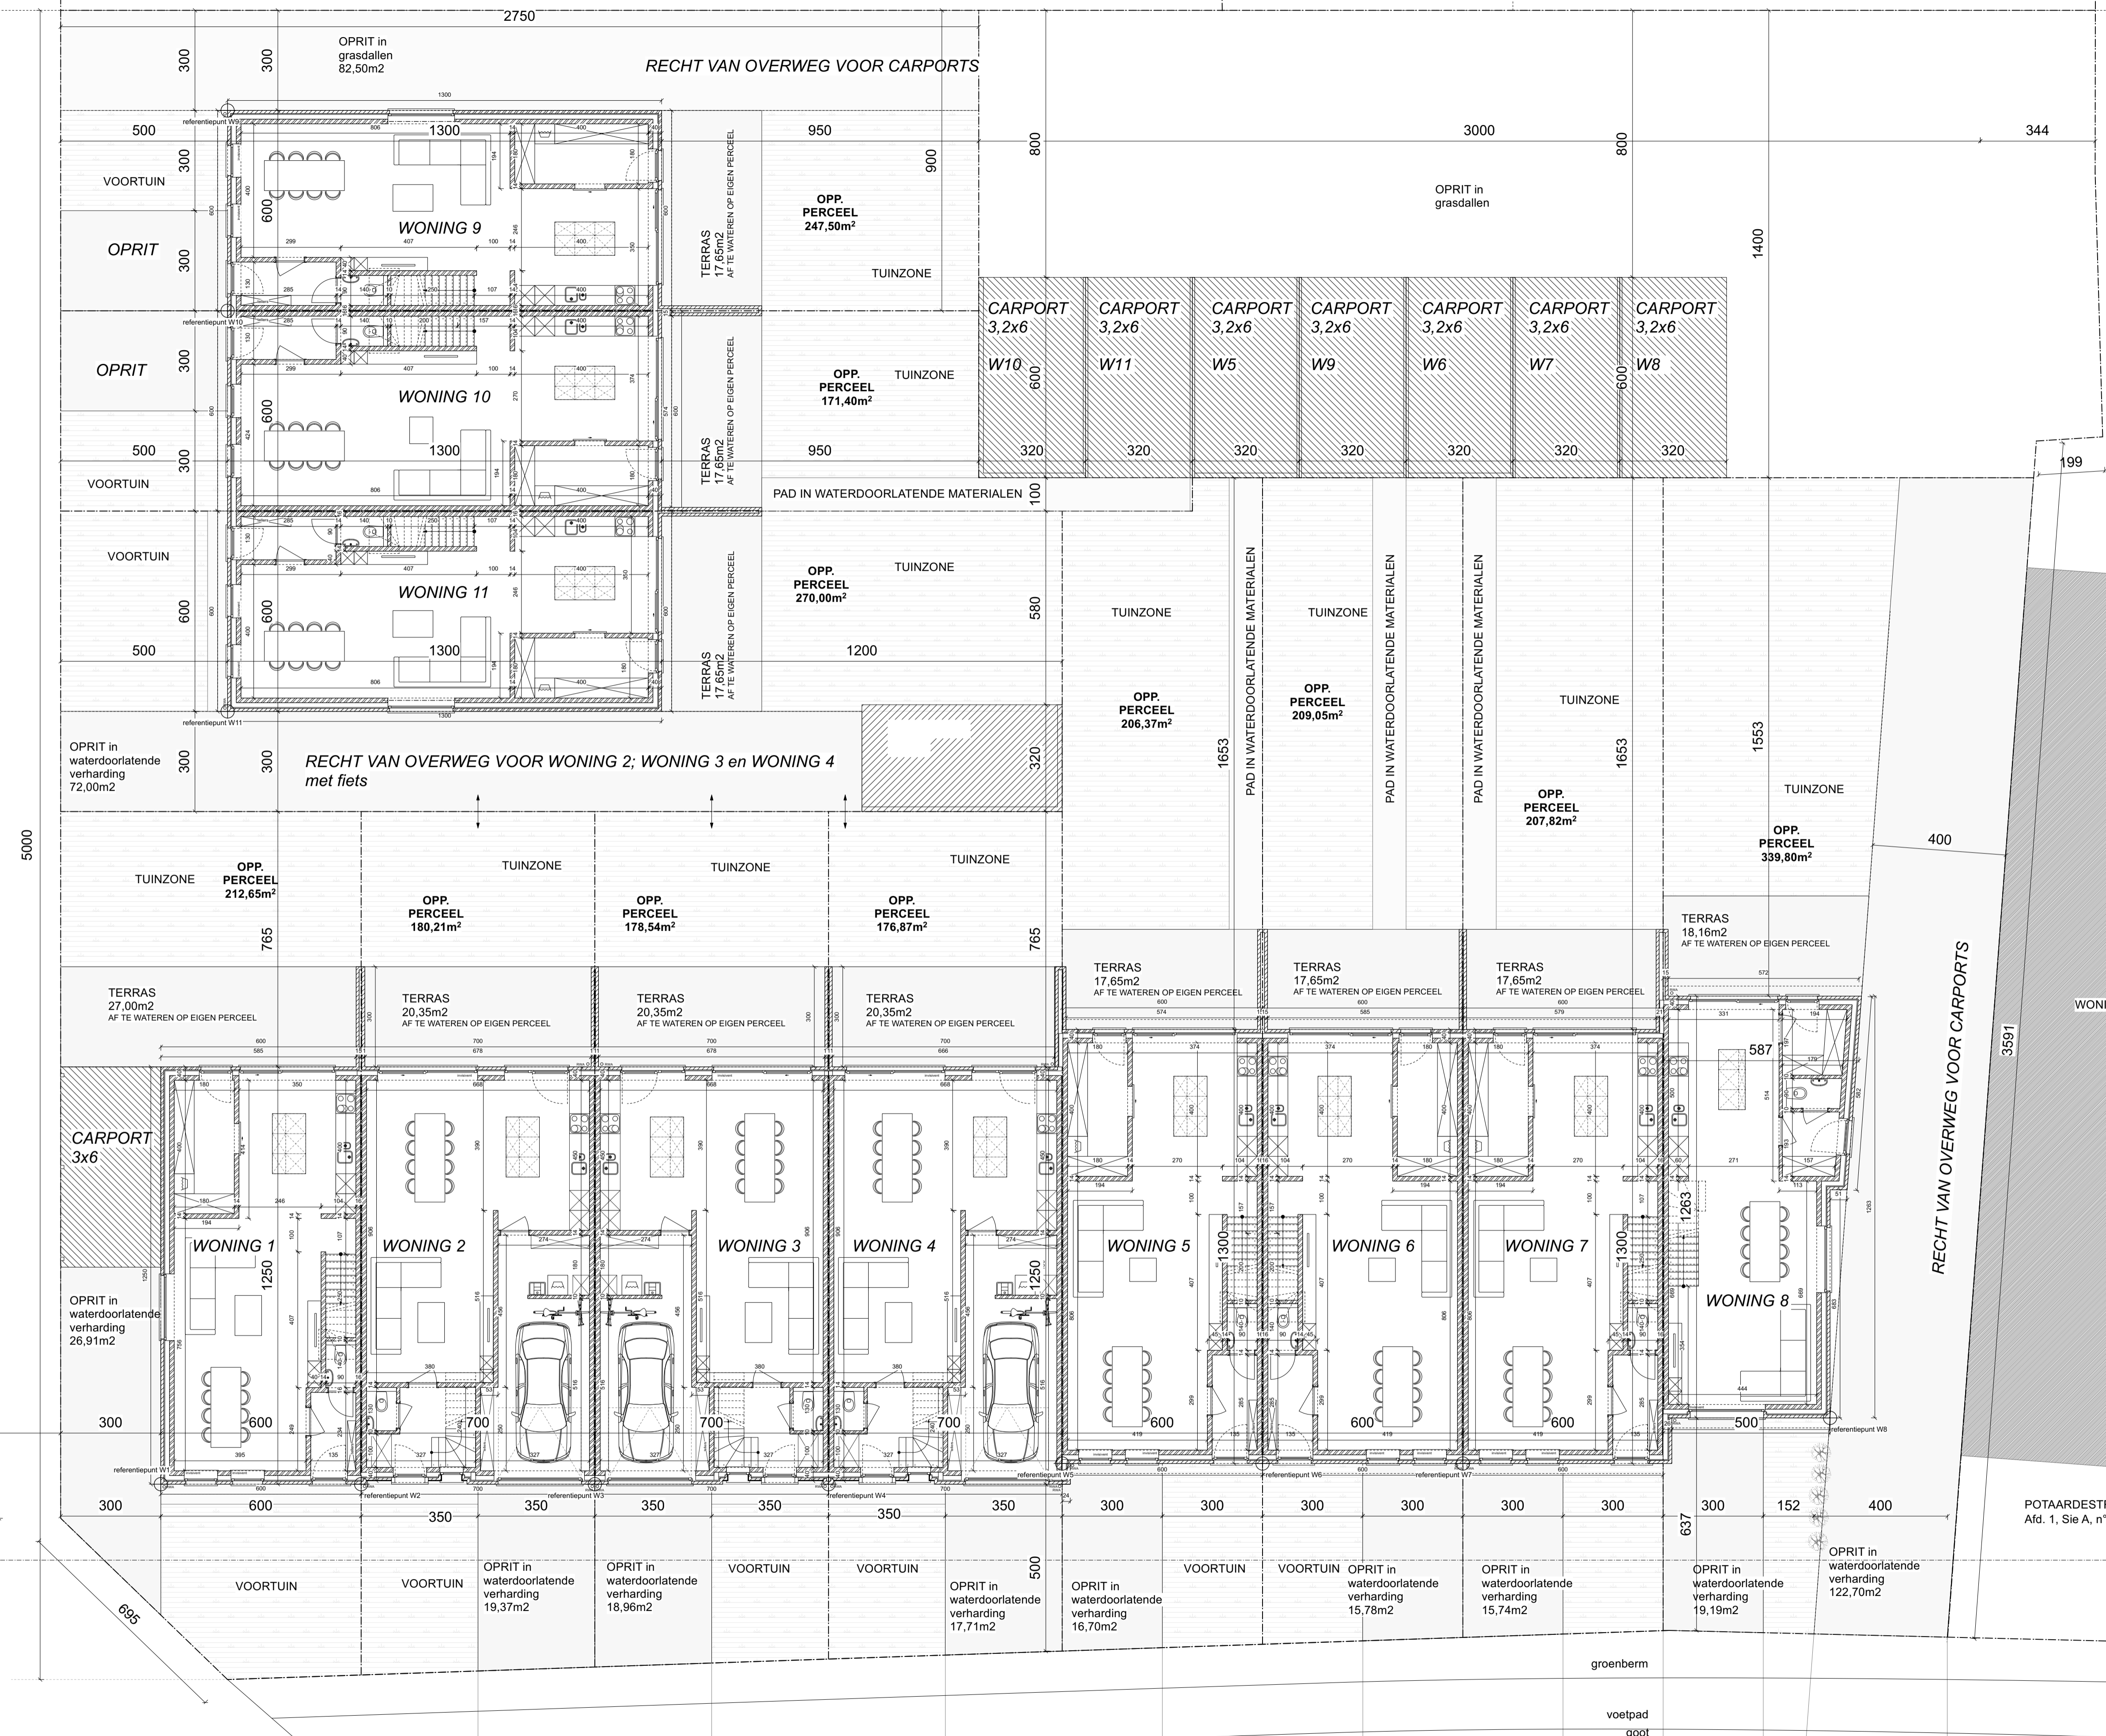

550

5000

4591

5680

695

300































































350

350

